



Längenprofil: WEA 3

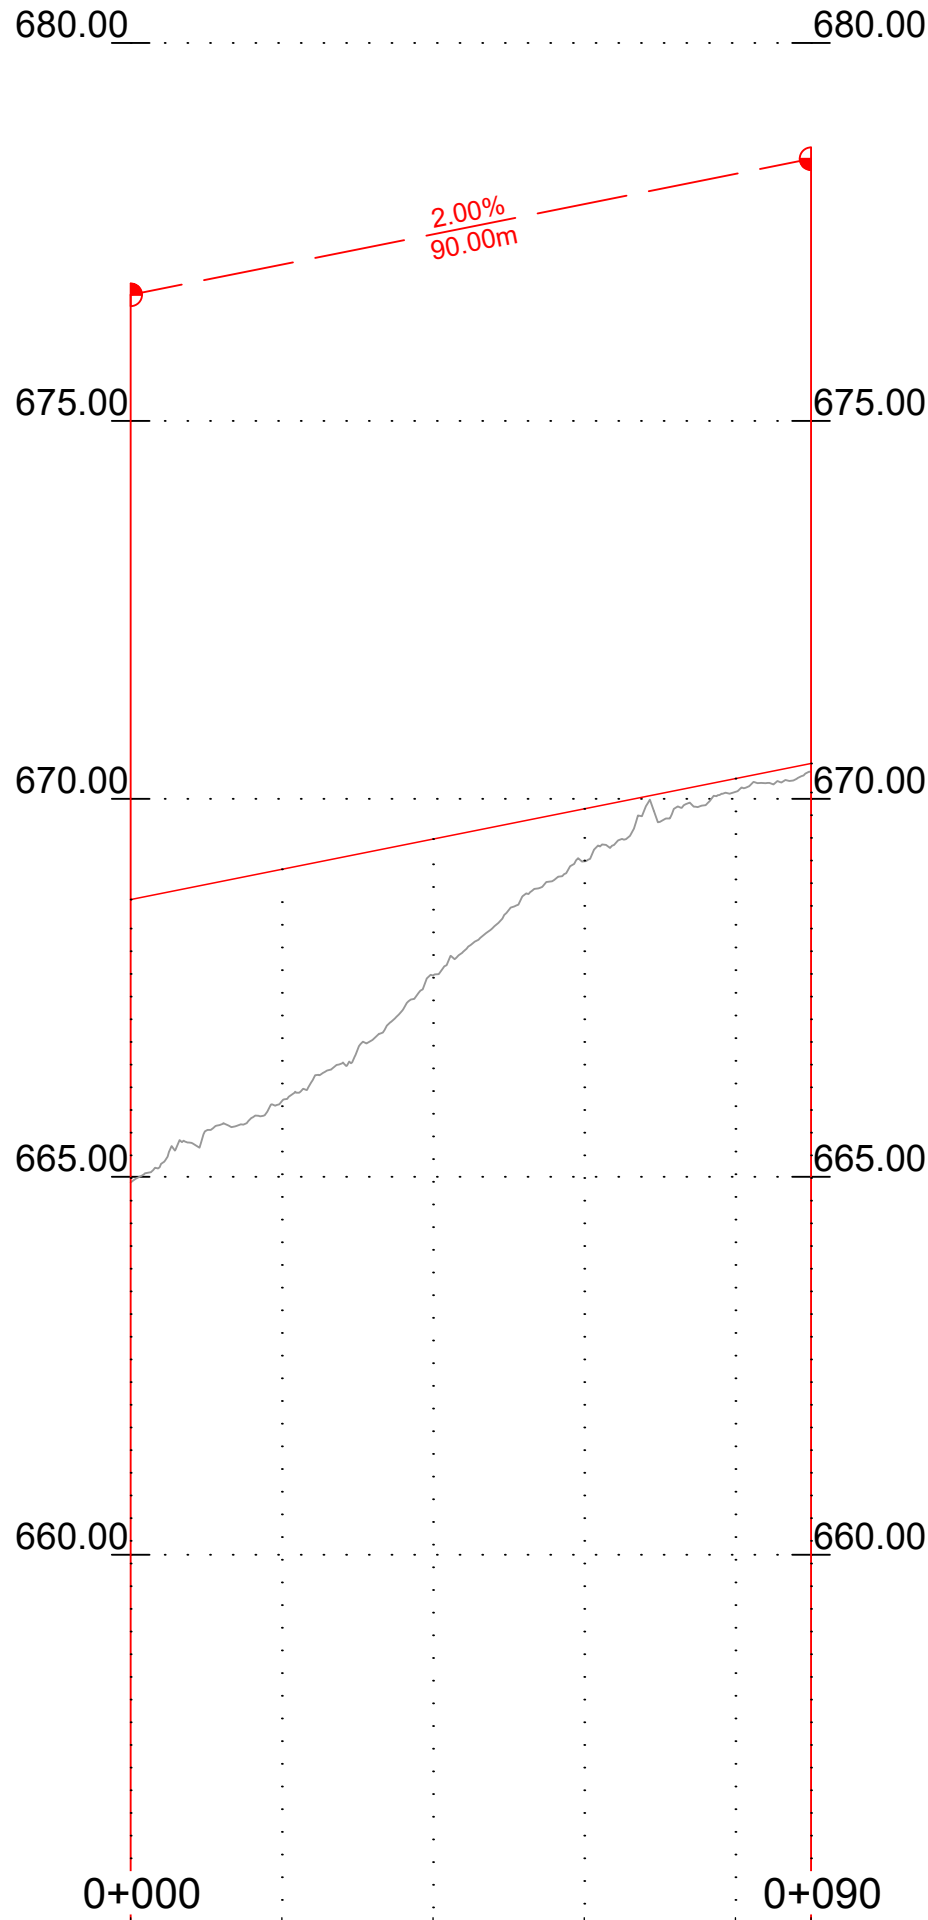

Horizont 655.00 m ü. M.	0+000					0+090
Kilometrierung	0+000.00	0+020.00	0+040.00	0+060.00	0+080.00	0+090.00
Terrainhöhen	664.93	666.00	667.66	669.17	670.09	670.36
Projekthöhen	668.67	669.07	669.47	669.87	670.27	670.47
Kurvenband	Rechtskurve Linkskurve R=∞ L=90.00m					0+090.00
Querneigungsband	0+000	2.0% 2.0%				0+090
		Linker Fahrbahnrand Rechter Fahrbahnrand				

Längenprofil: WEA 3 Ausleger

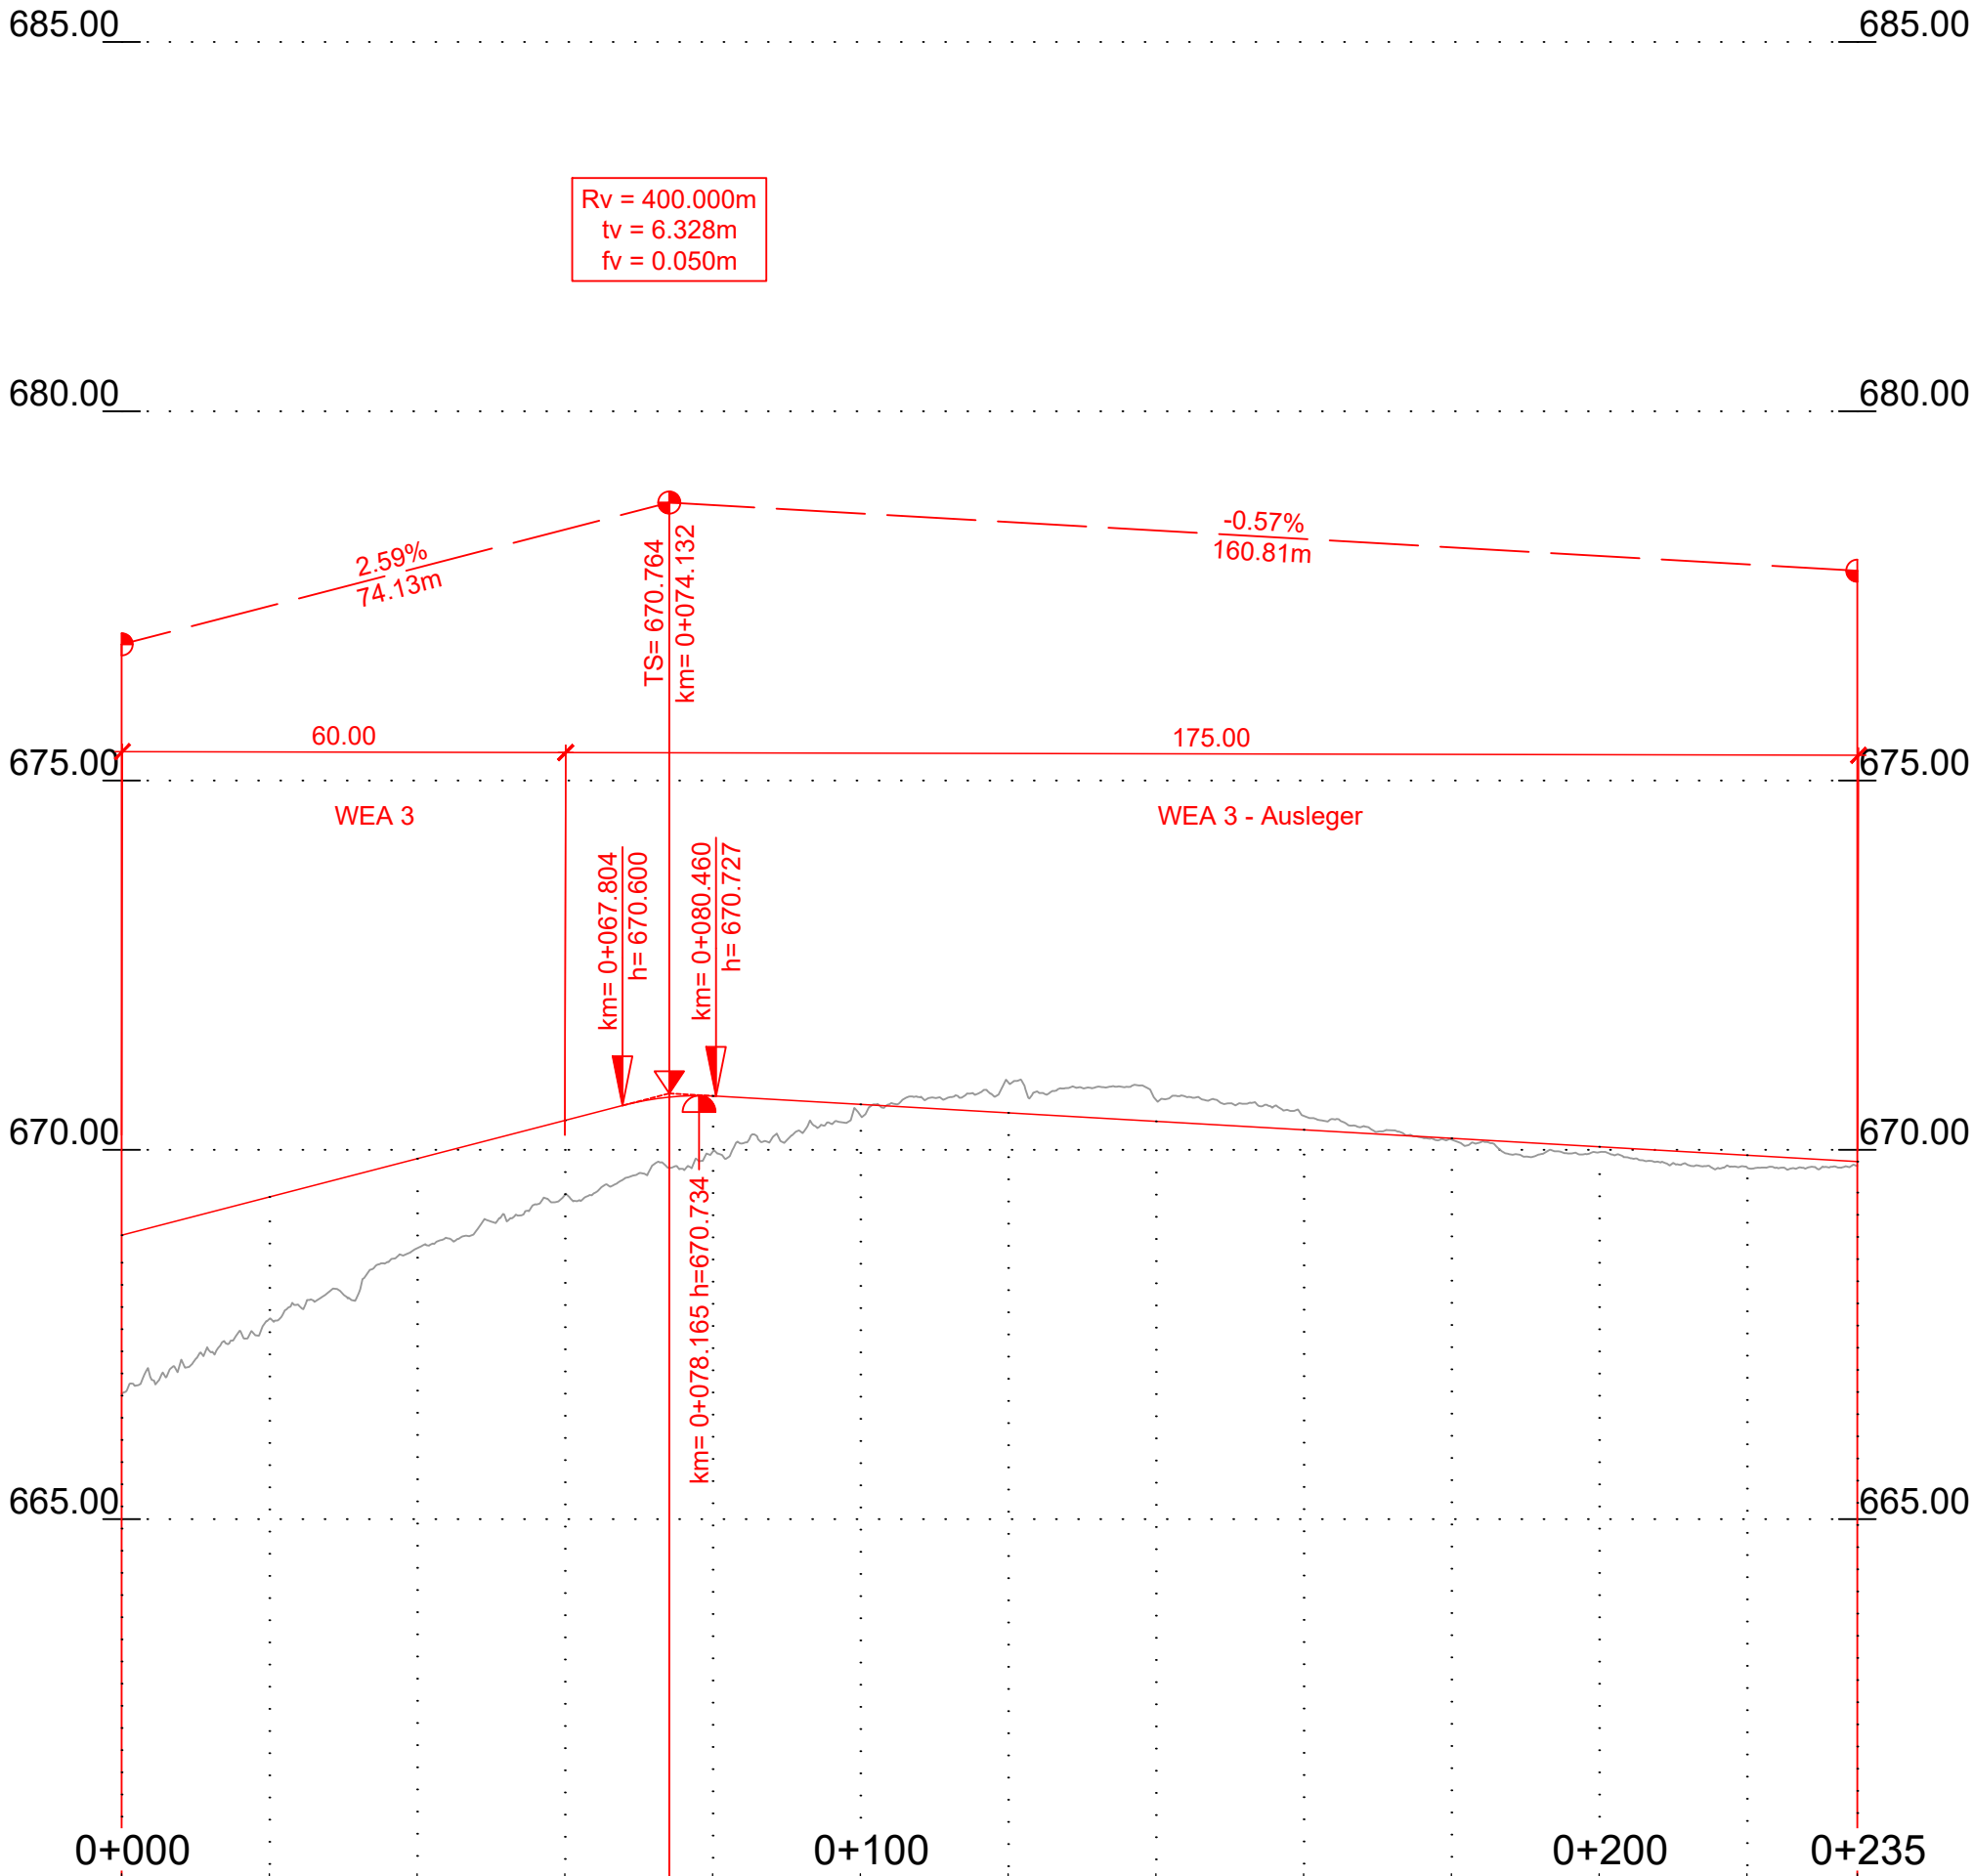


Horizont 660.00 m ü. M.	0+000						0+100								0+200			0+235
Kilometrierung	0+000.00	0+020.00	0+040.00	0+060.00	0+080.00	0+100.00	0+120.00	0+140.00	0+160.00	0+180.00	0+200.00	0+220.00	0+234.95					
Terrainhöhen	666.70	667.71	668.67	669.39	669.97	670.47	670.92	670.68	670.46	670.14	669.97	669.76	669.79					
Projekthöhen	668.84	669.36	669.88	670.40	670.73	670.62	670.50	670.39	670.27	670.16	670.04	669.93	669.84					
Kurvenband														0+198.84 0+205.15	0+234.95			
	Rechtskurve L=198.84m													R=20.00 L=2.31m	R=20 L=29.90m			
Querneigungsband	0+000													0+234.95				
	2.0%	2.0%																
		Linker Fahrbahnrand																
		Rechter Fahrbahnrand																


Legende

- Strassenachse - Konstruktion
- Einschnittböschung
- Dammböschung
- Höhenlinien, 10 m
- Höhenlinien, 2 m
- Kataster
- Aushub für das Fundament
- Fundament
- Mast Windkraftanlage
- Fläche temporär
- Fläche permanent
- Fläche temporär
- Fläche frei von Büschen und Bäumen


Kranbereich:
M 1 : 2'500

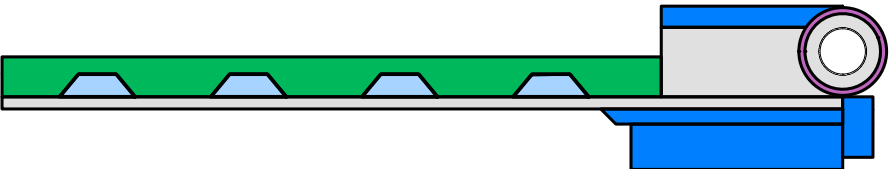

Kanton Thurgau
Gemeinde Thundorf

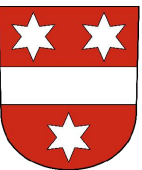

ENTWURF

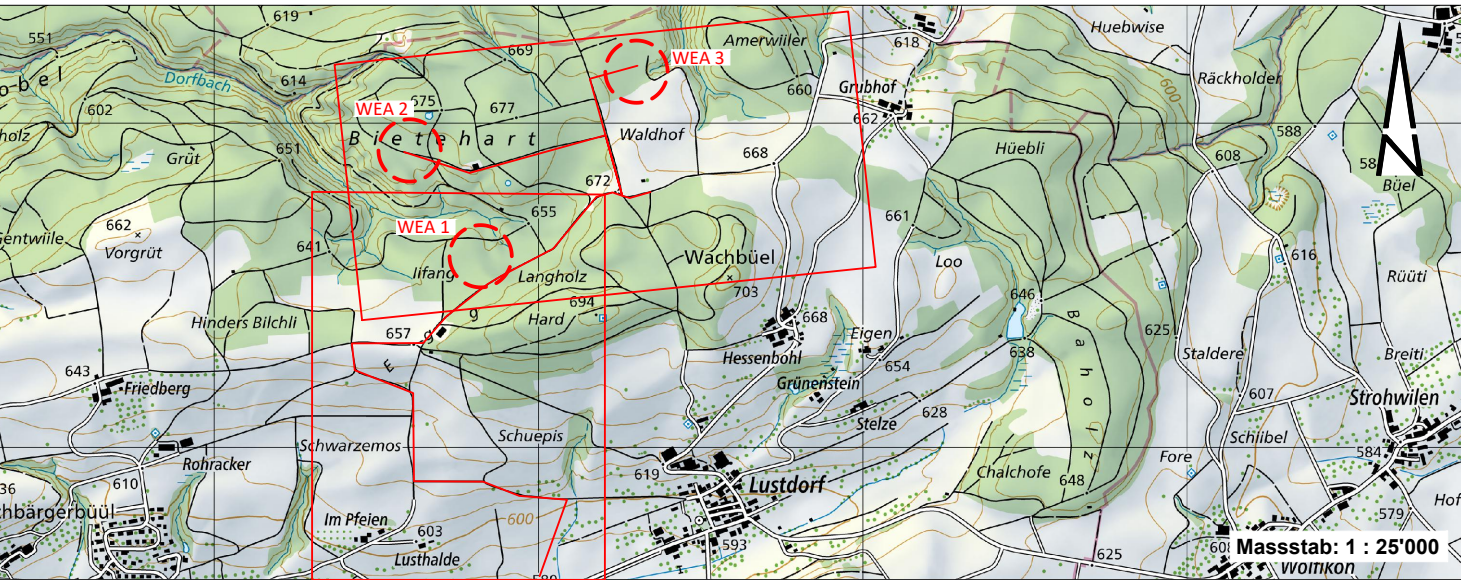

Windprojekt Wellenberg

Längenprofile

Windenergieanlage (WEA) 3

1:1000/100

Projektverfasser : Emch+Berger AG Bern Schlösslistr. 23, Postfach CH-3001 Bern Tel. +41 31 385 61 11 www.emchberger.ch	Emch+Berger	Datum :	Gez. :	Gepr. :	Projektnummero :
		03.12.2023	nopi		MSB.211018
		Ref. :			
		A	-	-	
		B	-	-	
Auftraggeber: Wellenberg Wind AG Hauptstrasse 2b CH-8512 Thundorf Tel. +41 58 359 51 11 www.wellenbergwind.ch	Wellenberg Wind	C	-	-	
		D	-	-	
		Format :	840 x 446	WP_ThDo_43_1203_ip	
		Katasterplan :			
		Reproduziert mit Genehmigung von swisstopo (JA052248)			
Alle Rechte vorbehalten. Jede unbefugte Veröffentlichung ist untersagt.					