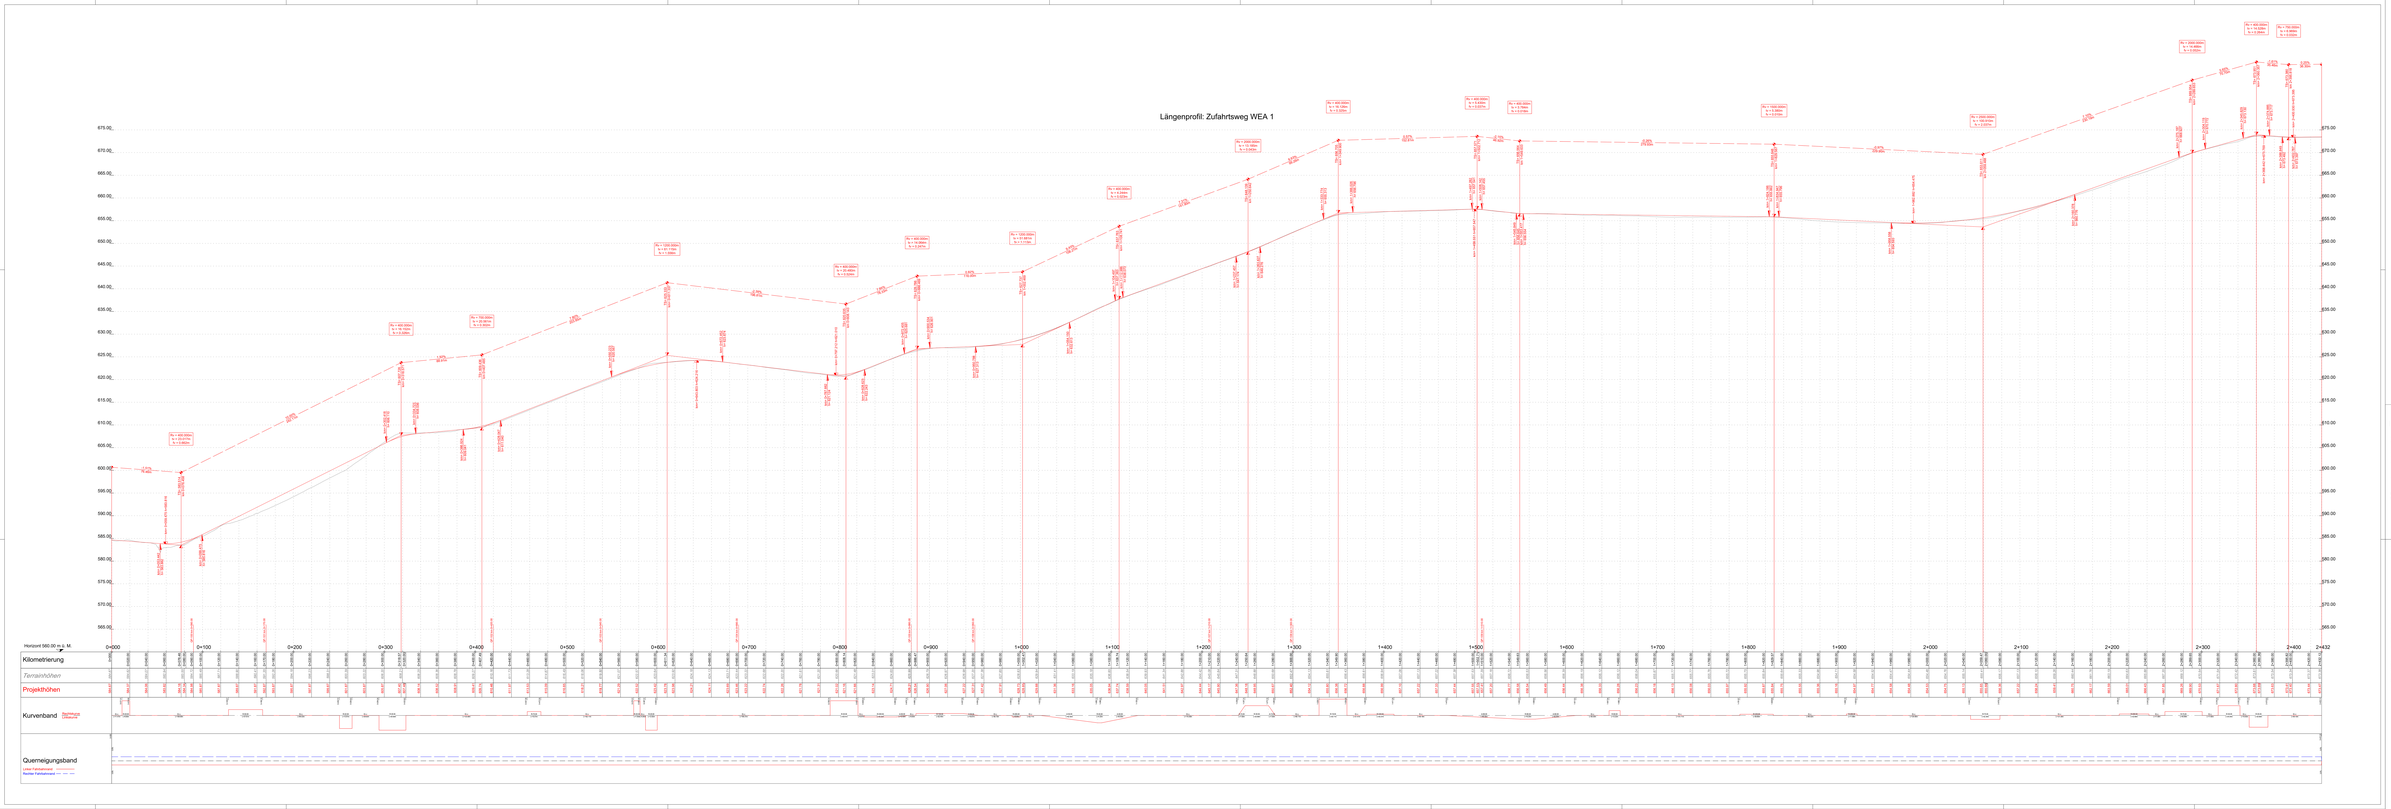

Legende

- Dreiecksnetze: Anstrichen
- Erschliessung
- Gewässerung
- Hilfslinien, Ha
- Hilfslinien, Ea
- Kataster
- Aushub für das Fundament
- Fundament
- Rand Montageplatz
- Fläche temporär
- Fläche permanent
- Fläche temporär
- Fläche für von Bäuchen und Büschen

Kranbereich:
W 1 : 2'000

Kanton Thurgau
Gemeinde Thundorf

ENTWURF

Windprojekt Wellenberg

Längenprofil

Zufahrtsweg Windenergieanlage (WEA) 1

1:1000/200

Projektverfasser:	Datum:	Des.	Gepr.	Projektnummer:
Grundlage ist EC1	15.12.2022	mpr		WEB-211012

Grundlage ist EC1
Grundlage ist Geoportal
Grundlage ist Geoportal

Index	Datum	Änderungen
A		
B		
C		
D		
E		
F		

Auftraggeber:
Wellenberg Wind AG
Hauptstrasse 14
CH-8374 Oberhofen
T +41 71 929 00 00
info@wellenberg-wind.ch
www.wellenberg-wind.ch

Leitplanung
Wälli

Format: 2'134 x 891 | WP_TH20_A3_1200_2a

Urheberrechtsvermerk:
Alle Rechte vorbehalten, jede unbefugte Veröffentlichung ist untersagt.