


Das Diagramm zeigt den Kranbereich mit verschiedenen Flächen und Linien, die in der Legende definiert sind:

- Strassenlinien - Konstruktion (rote gestrichelte Linie)
- Einschnittböschung (orange gestrichelte Linie)
- Dammböschung (grüne gestrichelte Linie)
- Höhenlinien, 10 m (graue gestrichelte Linie)
- Höhenlinien, 2 m (schwarze gestrichelte Linie)
- Kataster (schwarze durchgezogene Linie)
- Aushub für das Fundament (violette Fläche)
- Fundament (graue Fläche)
- Mast Windkraftanlage (weiße Fläche)
- Fläche temporär (hellblaue Fläche)
- Fläche permanent (hellgraue Fläche)
- Fläche temporär (blaue Fläche)
- Fläche frei von Büschen und Bäumen (grüne Fläche)

Kranbereich:
M 1 : 2'500

ENTWURF

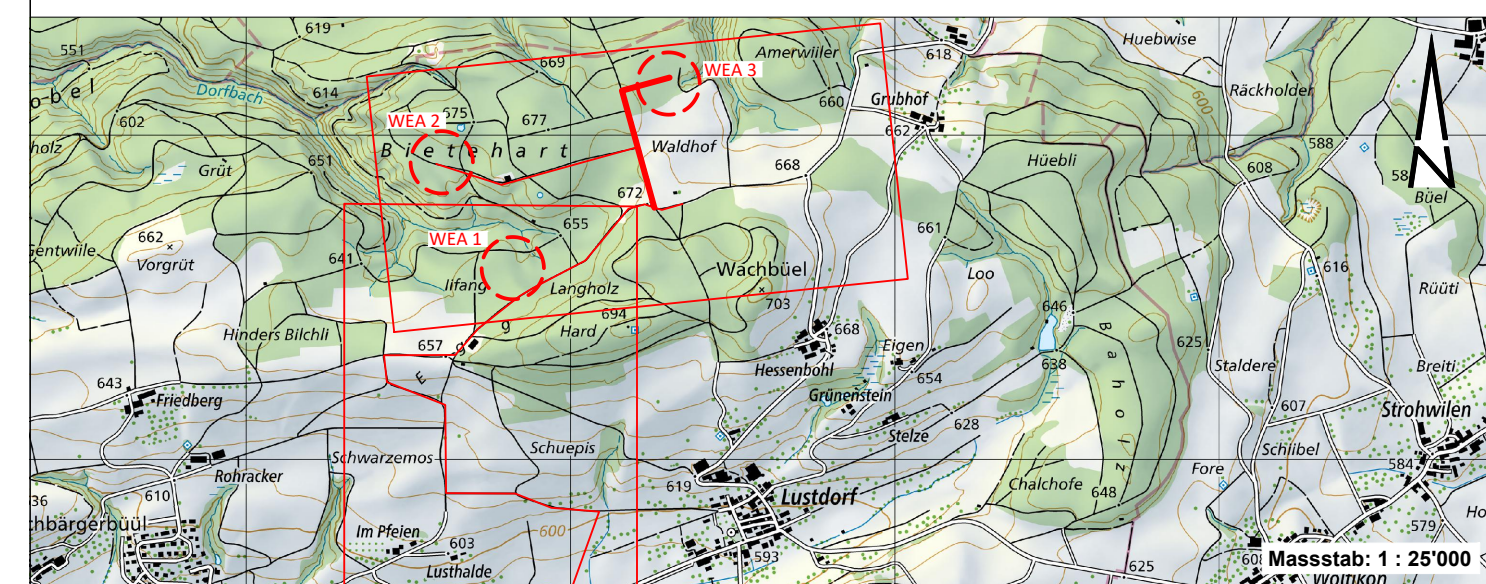

Längenprofil

Zufahrtsweg Windenergieanlage (WEA) 3

1:1000/100

Projektverfasser : Emch+Berger AG Bern 		Datum : 03.12.2023	Gez. : nopi	Gepr. : 	Projektnummero : MSB.211018
Schöllsistr. 23, Postfach CH-3001 Bern Tel. +41 31 385 51 11 www.emchberger.ch		Ref. : A - - B - - C - - D - -			
Auftraggeber: Wellenberg Wind AG 		Format : 945 x 594 WP_ThDo_43_1206_ip			
Hauptstrasse 2b CH-8512 Thundorf Tel. +41 58 359 51 11 www.wellenbergwind.ch		Katasterplan : Reproduziert mit Genehmigung von swisstopo (JA052248) Alle Rechte vorbehalten. Jede unbefugte Veröffentlichung ist untersagt.			