




WKA 1
E = 2715807.356
N = 1268587.259

Legende


- Strassenachse - Konstruktion
- Einschreiftboschung
- Dammboschung
- Höhenlinien, 10 m
- Höhenlinien, 2 m
- Kataster
- Aushub für das Fundament
- Fundament
- Mast Windkraftanlage
- Fläche temporär
- Fläche permanent
- Fläche temporär
- Fläche frei von Büschen und Bäumen

Kranbereich:
M 1 : 2'500

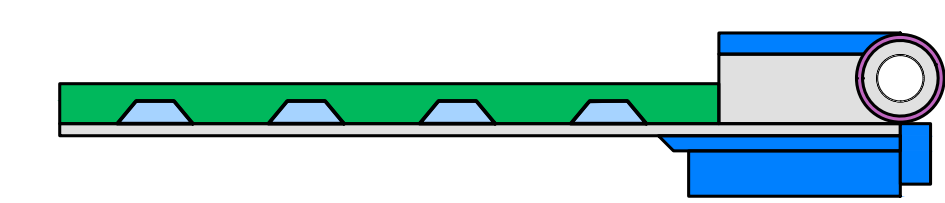

Kanton Thurgau
Gemeinde Thundorf

ENTWURF

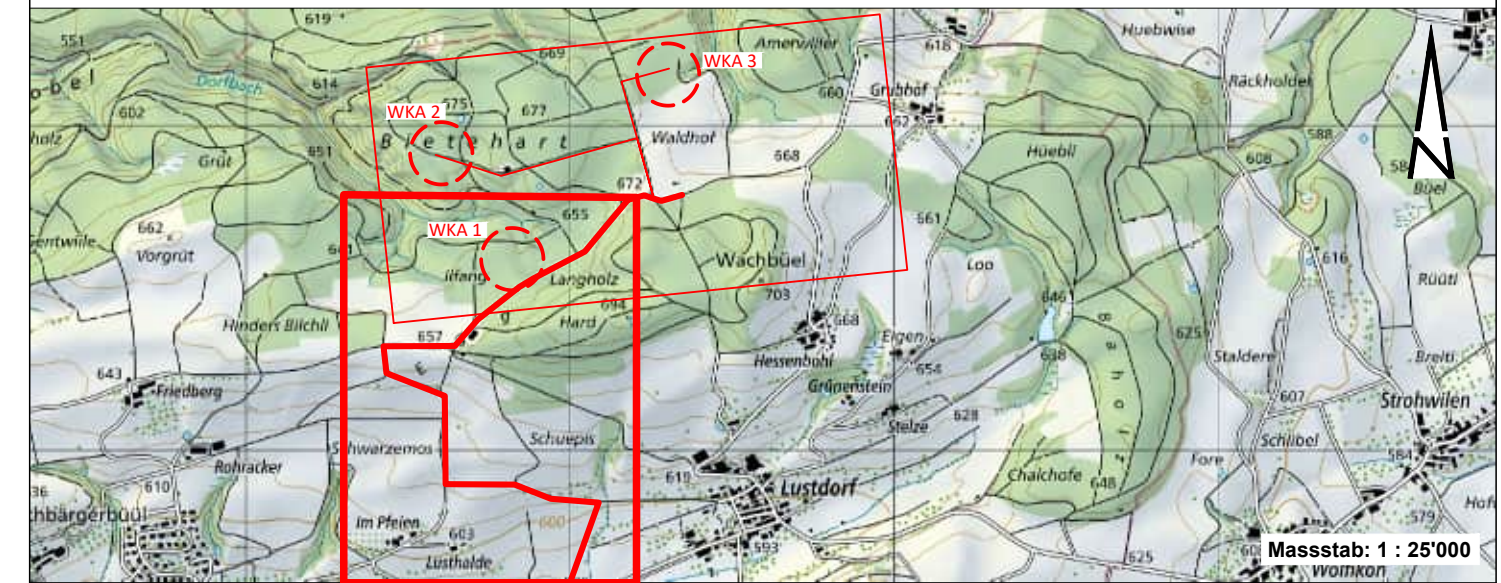

Windprojekt Wellenberg

Situationsplan 1/2
Zufahrtswege Varianten Windkraftanlage 1

1:1000

Projektverfasser : Emch+Berger AG Bern Schönbühlstr. 23, Postfach CH-3001 Bern Tel. +41 31 385 61 11 www.emchberger.ch	Datum : 03.12.2023 Ref.:	Gez. :	Gepr. :	Projektnumero : MSB.211018
		A	-	-
		B	-	-
		C	-	-
Auftraggeber: Wellenberg Wind AG Hauptstrasse 2b CH-8512 Thundorf Tel. +41 58 359 51 11 www.wellenbergwind.ch	Format : 1470 x 594 WP_ThDo_43_1101_si	Katasterplan: Reproduziert mit Genehmigung von swisstopo (JA052248) Alle Rechte vorbehalten. Jede unbefugte Veröffentlichung ist untersagt.		