




Legende


- Strassenachse - Konstruktion
- Einschnittböschung
- Dammböschung
- Höhenlinien, 10 m
- Höhenlinien, 2 m
- Kataster

Aushub für das FundamentFundamentMast WindkraftanlageFläche temporärFläche permanentFläche temporärFläche frei von Büschen und Bäumen


Kranbereich:
M 1 : 2'500

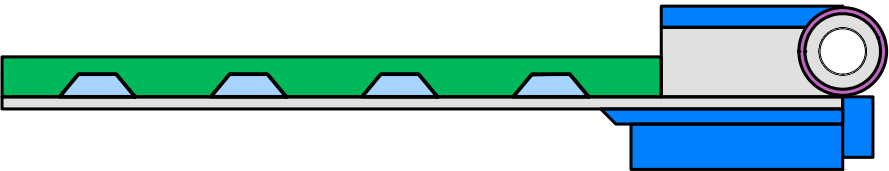

Kanton Thurgau
Gemeinde Thundorf

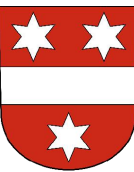

ENTWURF

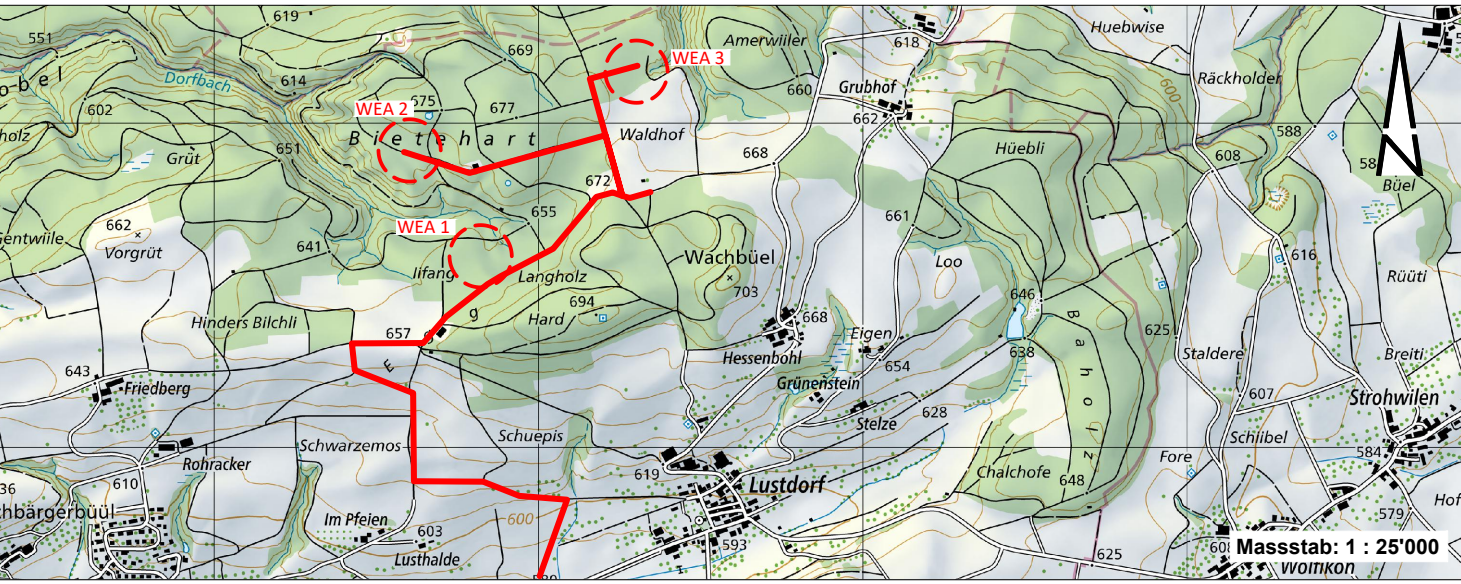



Windprojekt Wellenberg

Übersichtsplan

Windenergieanlage (WEA) 1-3

1:5000

Projektverfasser : Emch+Berger AG Bern Schlösslistr. 23, Postfach CH-3001 Bern Tel. +41 31 385 61 11 www.emchberger.ch		Datum :	Gez. :	Gepr. :	Projektnumero :
		03.12.2023	nopi		MSB.211018
		Ref. :			
		A	-	-	
Auftraggeber: Wellenberg Wind AG Hauptstrasse 2b CH-8512 Thundorf Tel. +41 58 359 51 11 www.wellenbergwind.ch		B	-	-	
		C	-	-	
		D	-	-	
		Format :	840 x 446	WP_ThDo_43_1001_ue	
Katasterplan : Reproduziert mit Genehmigung von swisstopo (JA052248) Alle Rechte vorbehalten. Jede unbefugte Veröffentlichung ist untersagt.					