





Legende

- Strassenachse - Konstruktion
- Einschnittböschung
- Dammböschung
- Höhenlinien, 10 m
- Höhenlinien, 2 m
- Kataster
- Auslauf für das Fundament
- Fundament
- Mast Windkraftanlage
- Fläche temporär
- Fläche permanent
- Fläche frei von Büschen und Bäumen


Kranbereich:
M 1 : 2'500

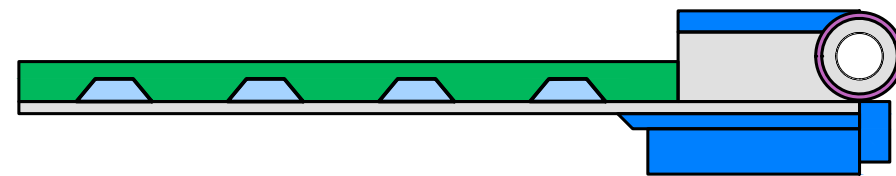

Kanton Thurgau
Gemeinde Thundorf

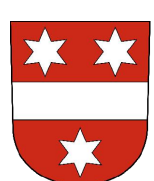

ENTWURF

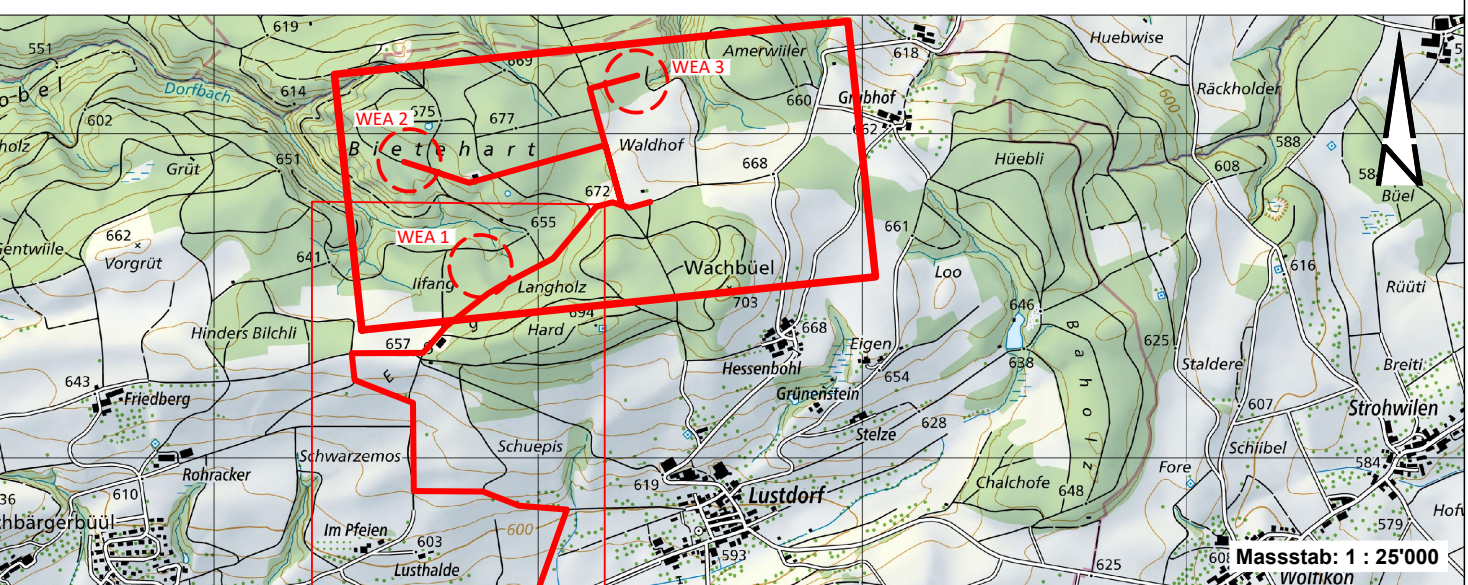

Windprojekt Wellenberg

Situationsplan 2/2
Windenergieanlage (WEA) 1-3

1:1000

Projektverfasser: Emch+Burger AG Bern Schlossstr. 23, Postfach CH-3001 Bern Tel. +41 31 385 01 11 www.emchburger.ch	Datum : 03.12.2023	Gez. : nogi	Gepr. : MSB.211018	Projektnummero : MSB.211018
Auftraggeber: Wellenberg Wind AG Hauptstrasse 2b CH-812 Thundorf Tel. +41 58 559 51 11 www.wellenbergwind.ch	Format : 1260 x 743	WP_Do_43_1102_si	Katasterplan : CH-812 Thundorf Reproduziert mit Genehmigung von swisstopo (JA052248) Alle Rechte vorbehalten. Jede unbefugte Veröffentlichung ist untersagt.	J:\F_Plan\B211018_WP_Thundorf_PLANNING\BERATUNG\PLAN_STRABEN\BAUPHOTO\SWISSTOPO_Do_43_1102_si.dwg