


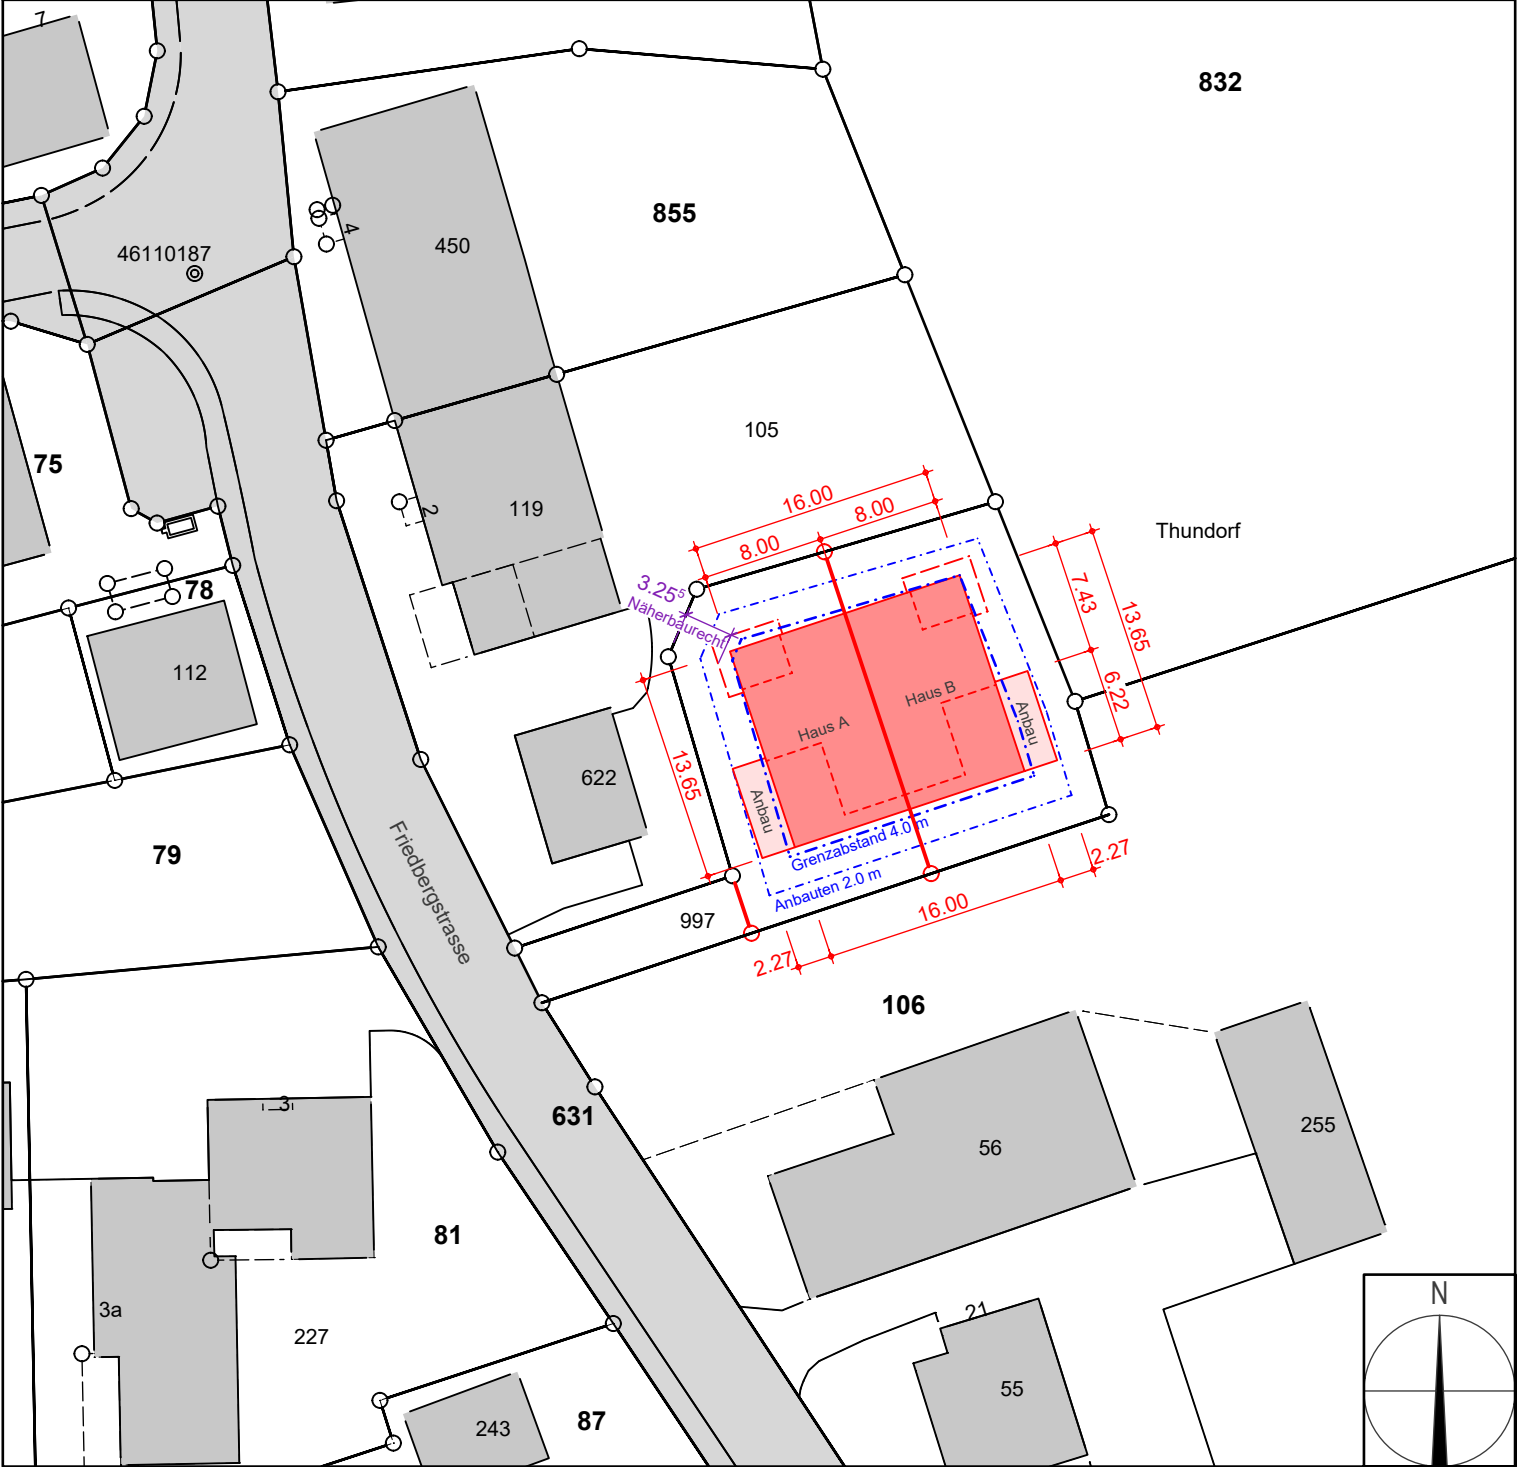

Bestand

Neubau

Abbruch

+/- 0.00 = FB Erdgeschoss = 553.15 m.ü.m

BAUVERWALTUNG

BAUHERRSCHAFT / PROJEKTVERFASSER
Zürich, 18.06.2025

Progressio Bau AG

PROJEKTVERFASSER PROGRESSIOBAU Progressio Bau AG Huebwiesenstrasse 24 8954 Geroldswil T: +41 76 219 5110 M: info@progressiobau.ch	BAUVORHABEN Neubau DEFH Fridbergstrasse 2, 8512 Thundorf	DATUM 18.06.2025
	PLANINHALT Situation Baueingabe	PLAN/PROJEKTNUMMER 004 / 101
	BAUHERRSCHAFT Progressio Bau AG Huebwiesenstrasse 24, 8954 Geroldswil	MASSSTAB / FORMAT 1:500 / A3