


Politische Gemeinde Thundorf

Zonenplanausschnitt Thundorf

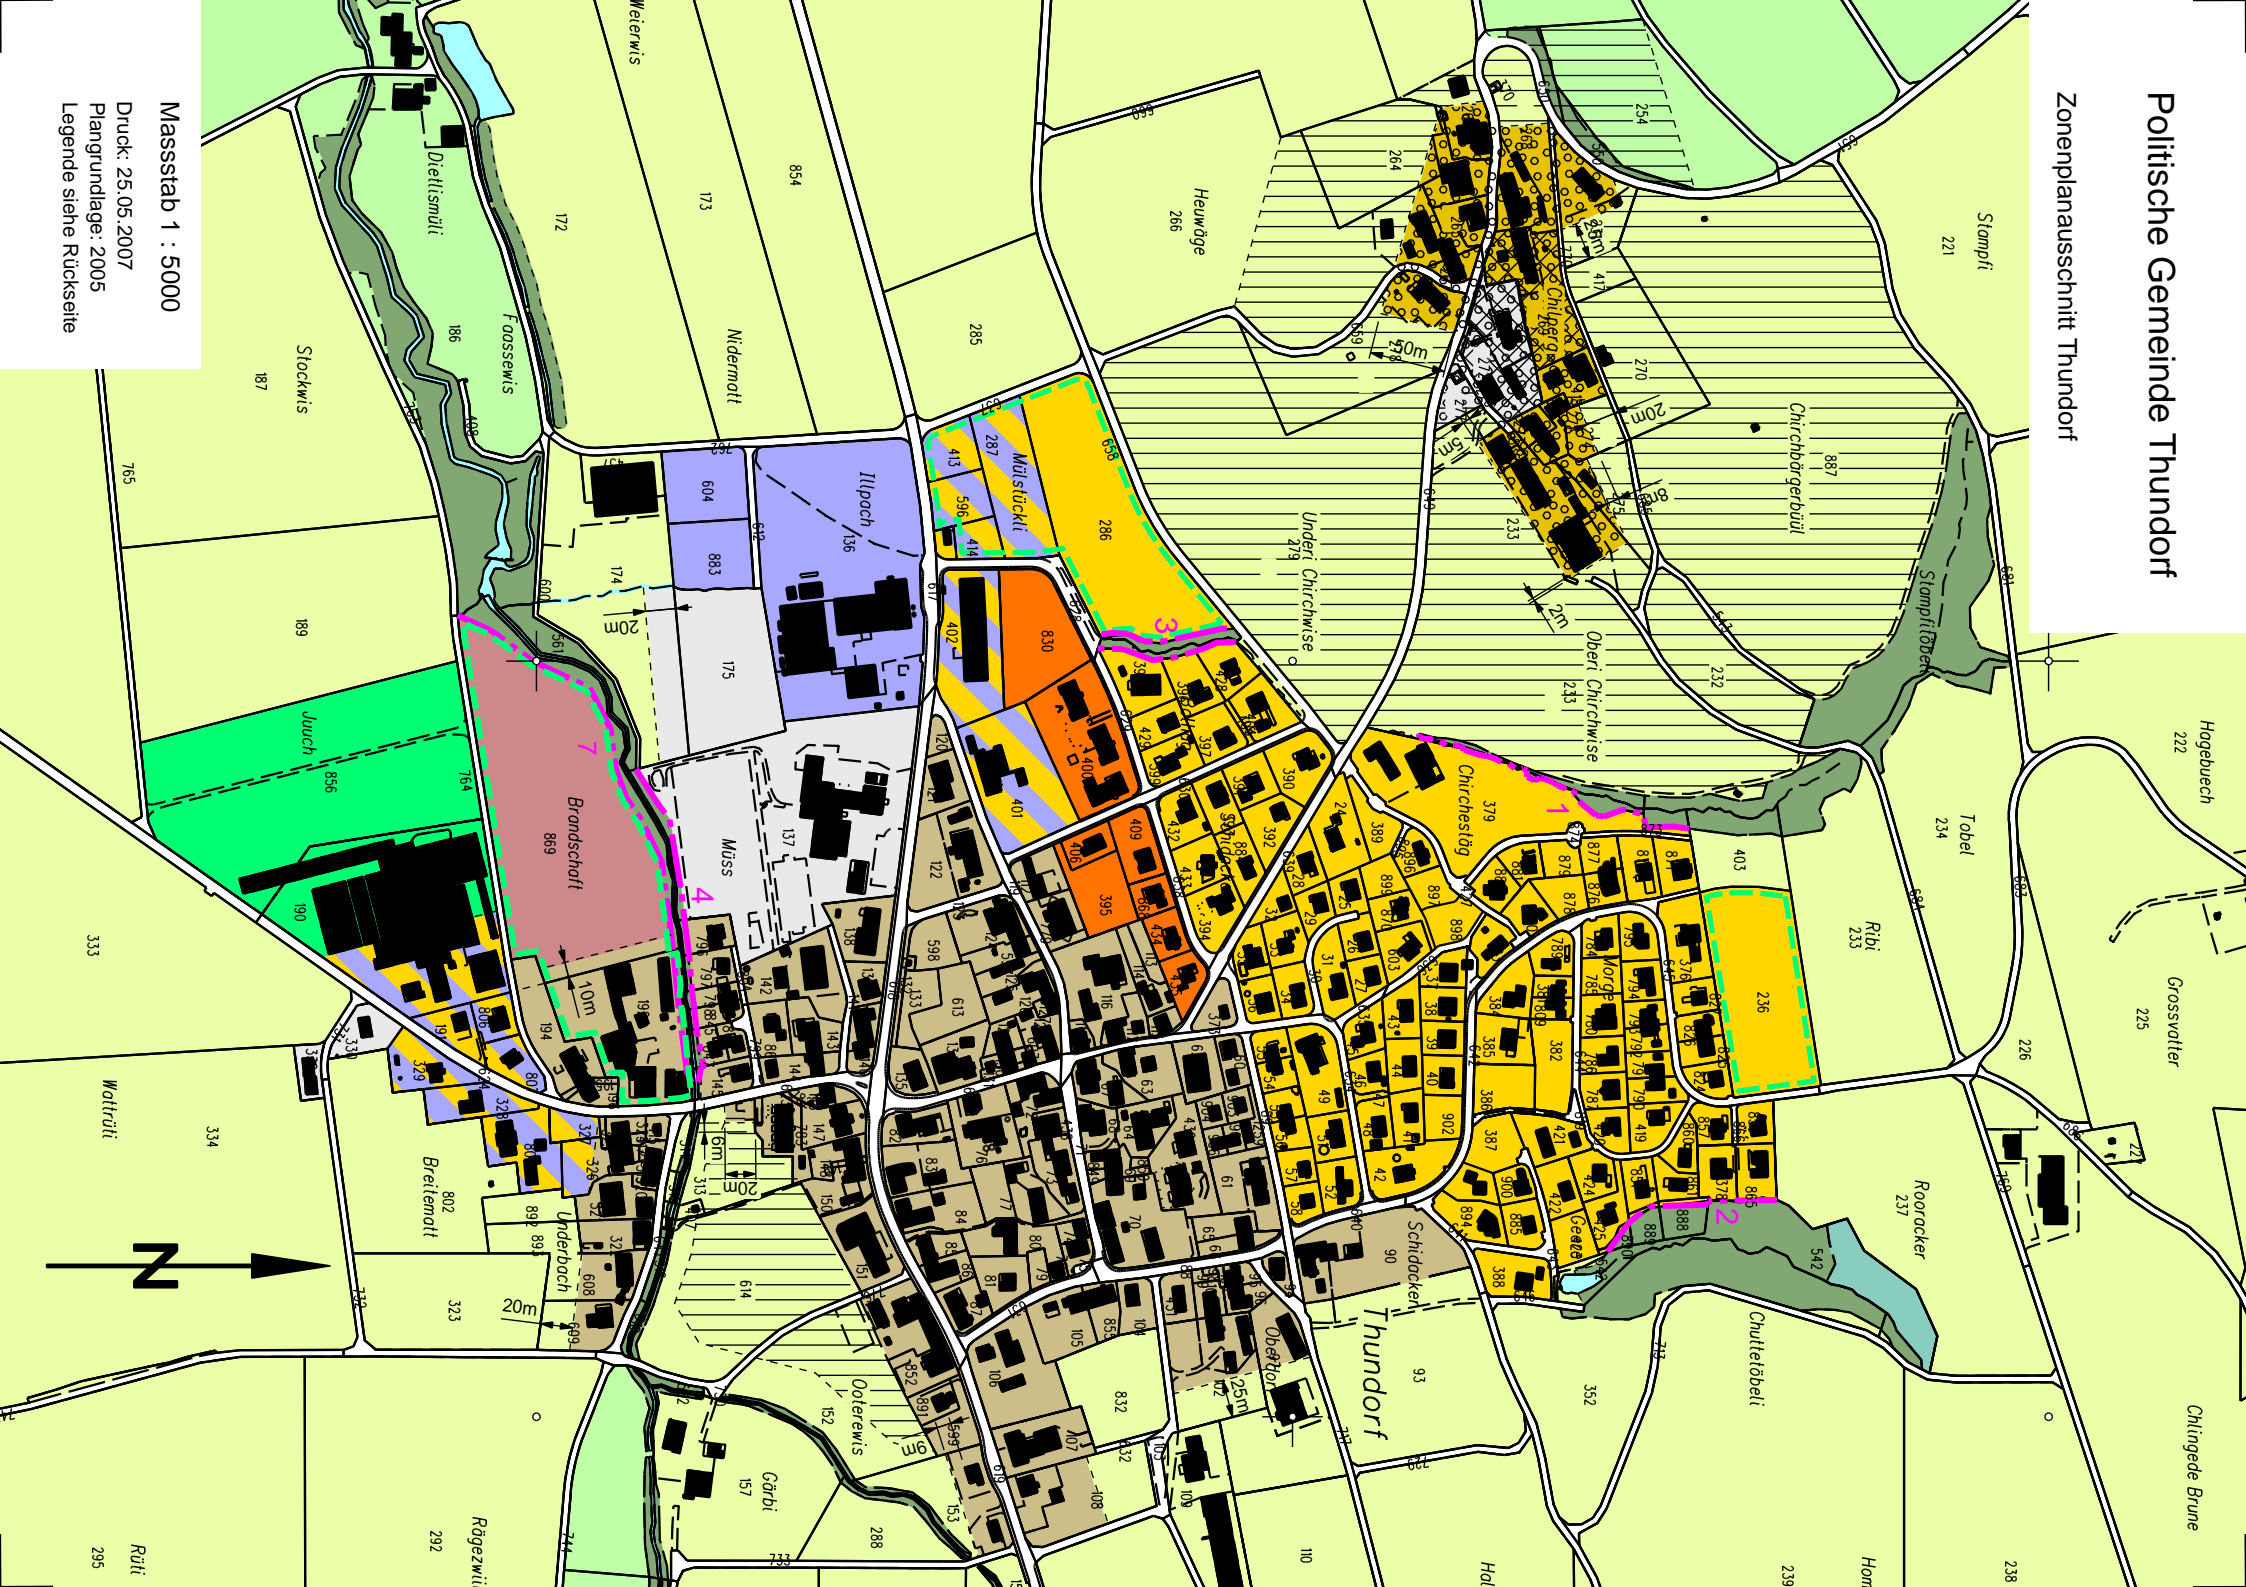

Massstab 1 : 5000

Druck: 25.05.2007
Plangrundlage: 2005
Legende siehe Rückseite

